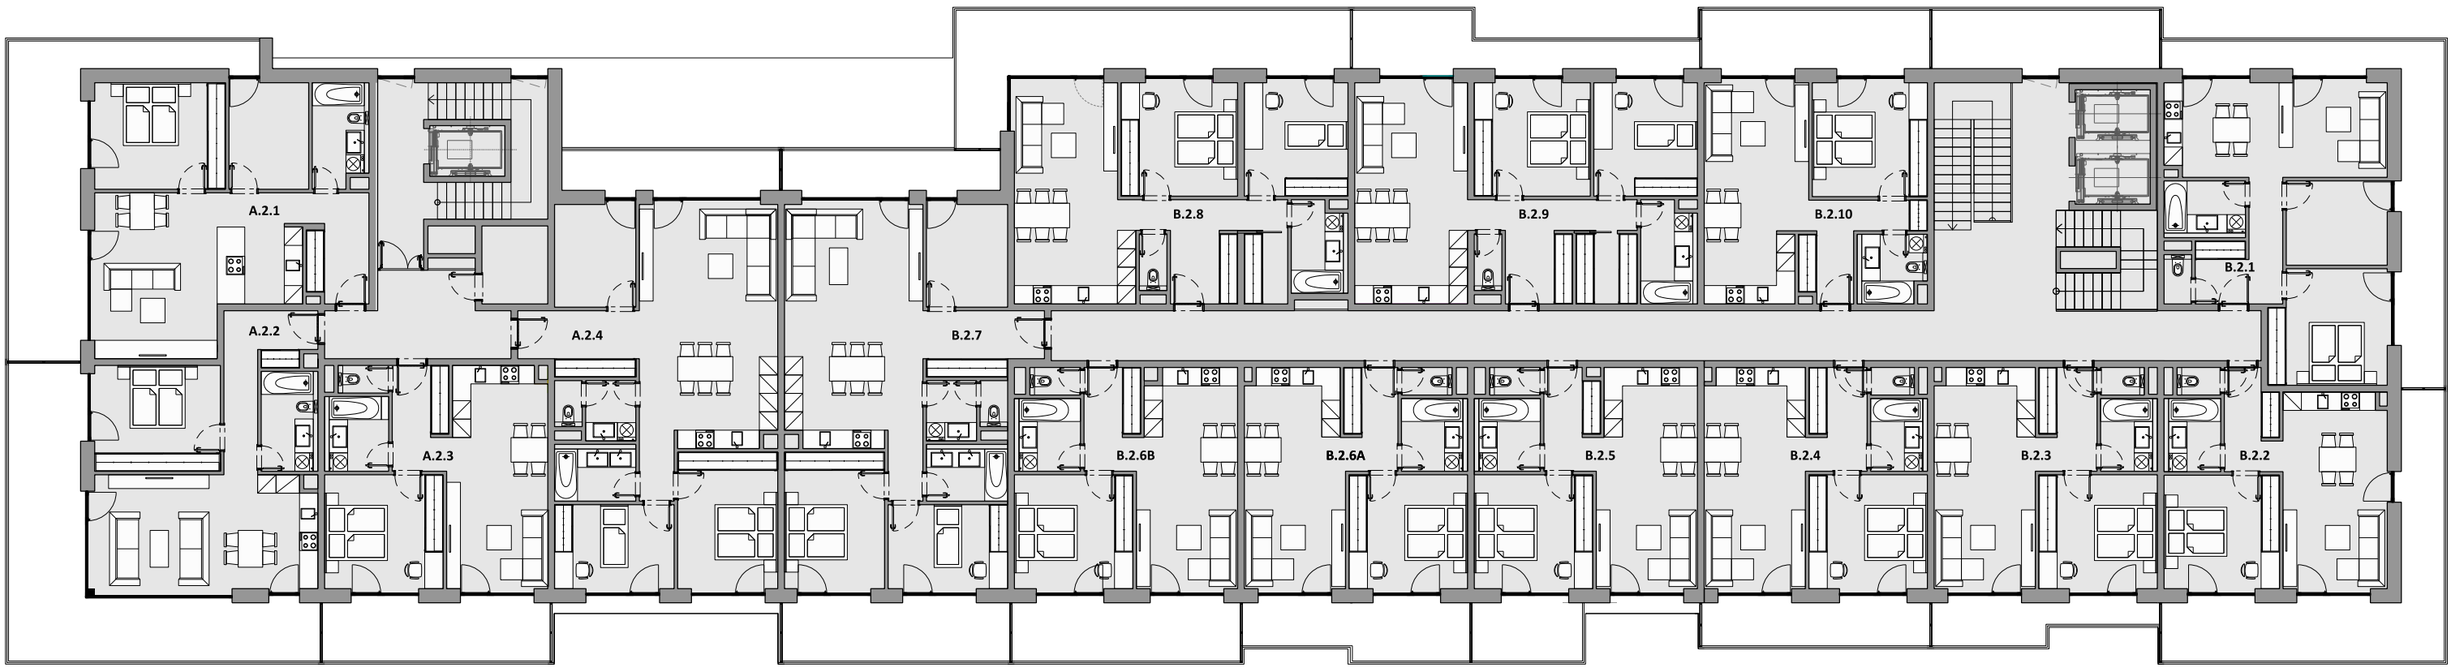
A.2.1
A.2.2
A.2.3
A.2.4
B.2.7
B.2.8
B.2.9
B.2.10
B.2.1
B.2.2
B.2.3
B.2.4
B.2.5
B.2.6A
B.2.6B