


B.7.3 7.NP 4 - IZBOVÝ BYT

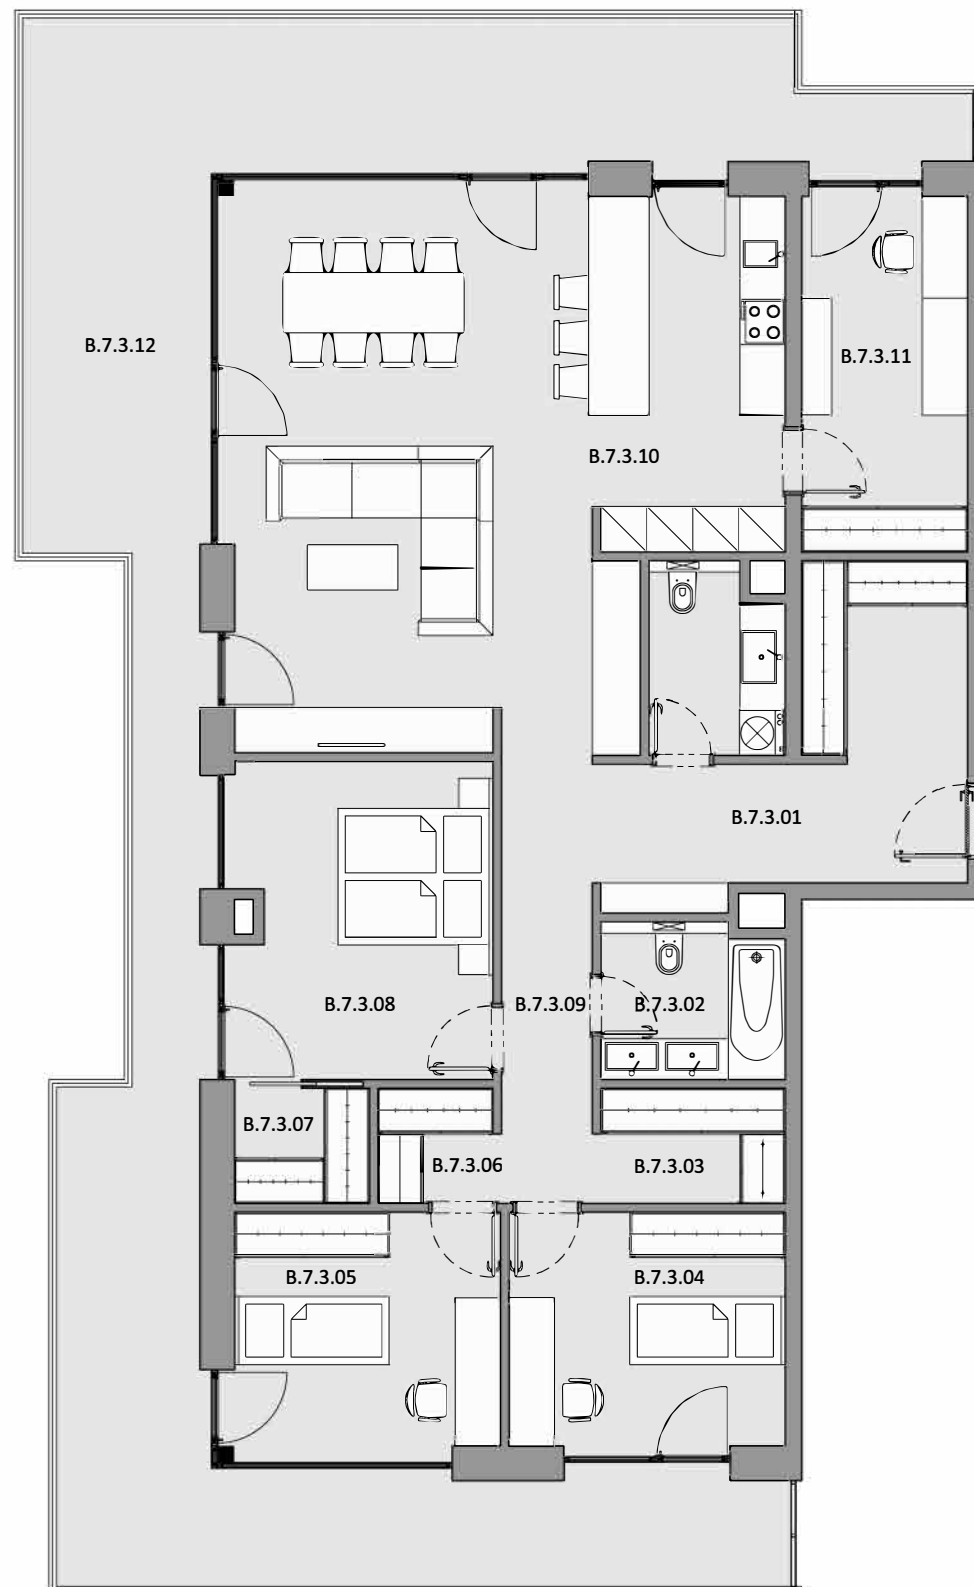


LEGENDA MIESTNOSTÍ BYT B.7.3

B.7.3.01	ZÁDVERIE	10,32	m ²
B.7.3.02	KÚPEĽŇA	4,65	m ²
B.7.3.03	ŠATNÍK	3,81	m ²
B.7.3.04	IZBA	11,57	m ²
B.7.3.05	IZBA	11,70	m ²
B.7.3.06	ŠATNÍK	2,42	m ²
B.7.3.07	ŠATNÍK	2,71	m ²
B.7.3.08	SPÁLŇA	14,51	m ²
B.7.3.09	CHODBA	5,08	m ²
B.7.3.10	OBÝVACIA IZBA S KUCHYŇOU	50,62	m ²
B.7.3.11	PRACOVŇA	10,49	m ²
B.7.3.12	ŠATNÍK	5,84	m ²
B.7.3.13	BALKÓN	67,94	m ²


CELKOVÁ ÚŽITKOVÁ PLOCHA - VNÚTORNÁ 133,72 m²

CELKOVÁ ÚŽITKOVÁ PLOCHA - VONKAJŠIA 67,94 m²

SCHÉMA

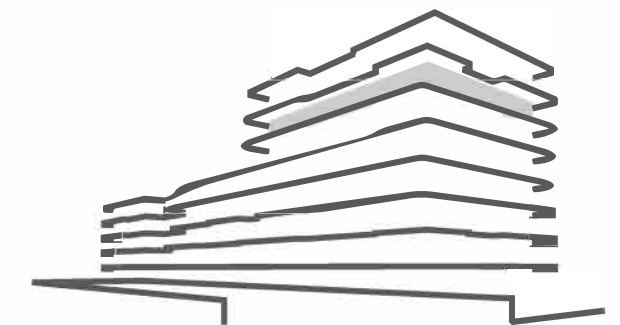

UMIESTNENIE BYTU NA PODLAŽÍ

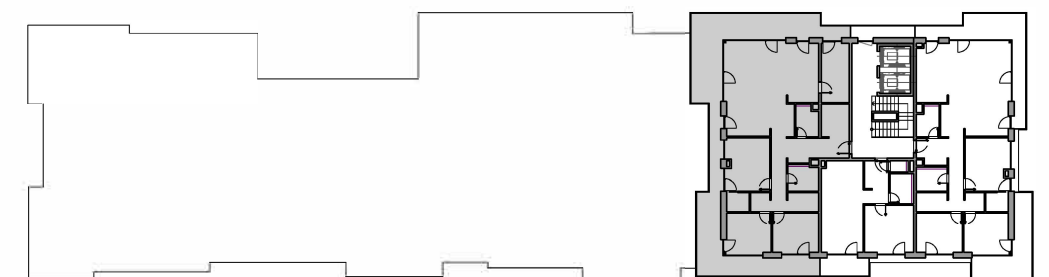

Uvedené plochy sú predbežné a môžu vykazovať odchýlky. Do úžitkovej plochy bytu nie je zarátaná plocha vnútorných priečok. Zariaďovacie predmety nie sú súčasťou dodávky. Rozsah je špecifikovaný v štandardnom vybavení.

