


## B.8.1 8.NP 4 - IZBOVÝ BYT

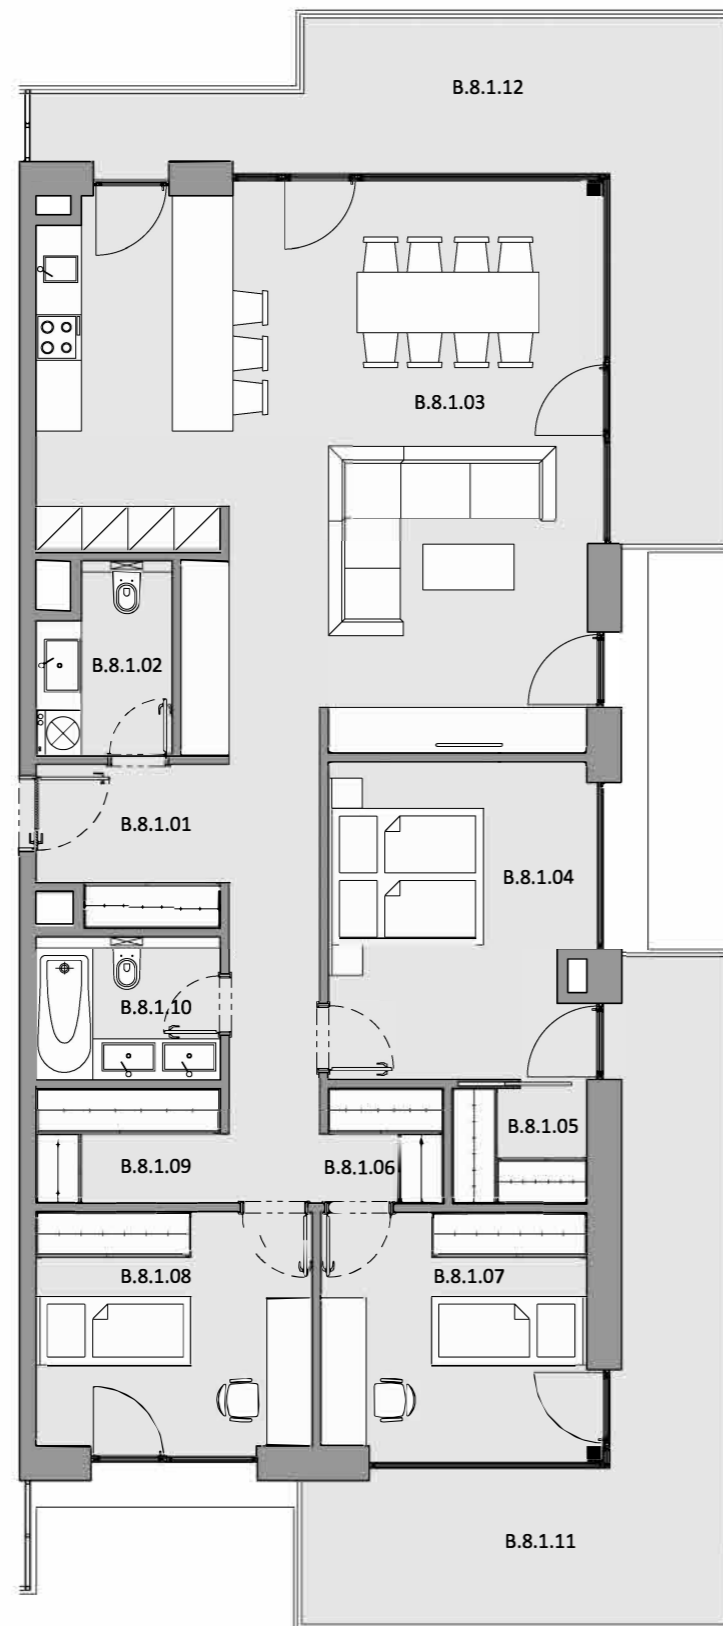

Uvedené plochy sú predbežné a môžu vykazovať odchýlky. Do úžitkovej plochy bytu nie je zarátaná plocha vnútorných priečok. Zariaďovacie predmety nie sú súčasťou dodávky. Rozsah je špecifikovaný v štandardnom vybavení.


### LEGENDA MIESTNOSTÍ BYT B.8.1

B.8.1.01	ZÁDVERIE	5,07 m <sup>2</sup>
B.8.1.02	WC	3,98 m <sup>2</sup>
B.8.1.03	OBÝVACIA IZBA S KUCHYŇOU	50,39 m <sup>2</sup>
B.8.1.04	SPÁLŇA	14,50 m <sup>2</sup>
B.8.1.05	ŠATNÍK	2,71 m <sup>2</sup>
B.8.1.06	ŠATNÍK	2,42 m <sup>2</sup>
B.8.1.07	IZBA	11,70 m <sup>2</sup>
B.8.1.08	IZBA	11,57 m <sup>2</sup>
B.8.1.09	ŠATNÍK	3,81 m <sup>2</sup>
B.8.1.10	KÚPEĽŇA	4,22 m <sup>2</sup>
B.8.1.11	CHODBA	7,10 m <sup>2</sup>
B.8.1.12	BALKÓN	16,97 m <sup>2</sup>
B.8.1.13	BALKÓN	21,24 m <sup>2</sup>

**CELKOVÁ ÚŽITKOVÁ PLOCHA - VNÚTORNÁ** 117,47 m<sup>2</sup>

**CELKOVÁ ÚŽITKOVÁ PLOCHA - VONKAJŠIA** 38,21 m<sup>2</sup>

SCHÉMA

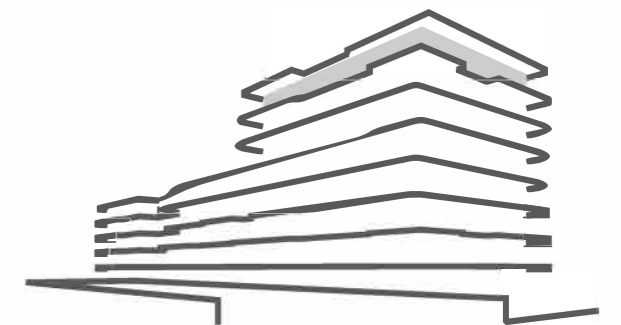

UMIESTNENIE BYTU NA PODLAŽÍ

