


## B.8.3 8.NP 4 - IZBOVÝ BYT

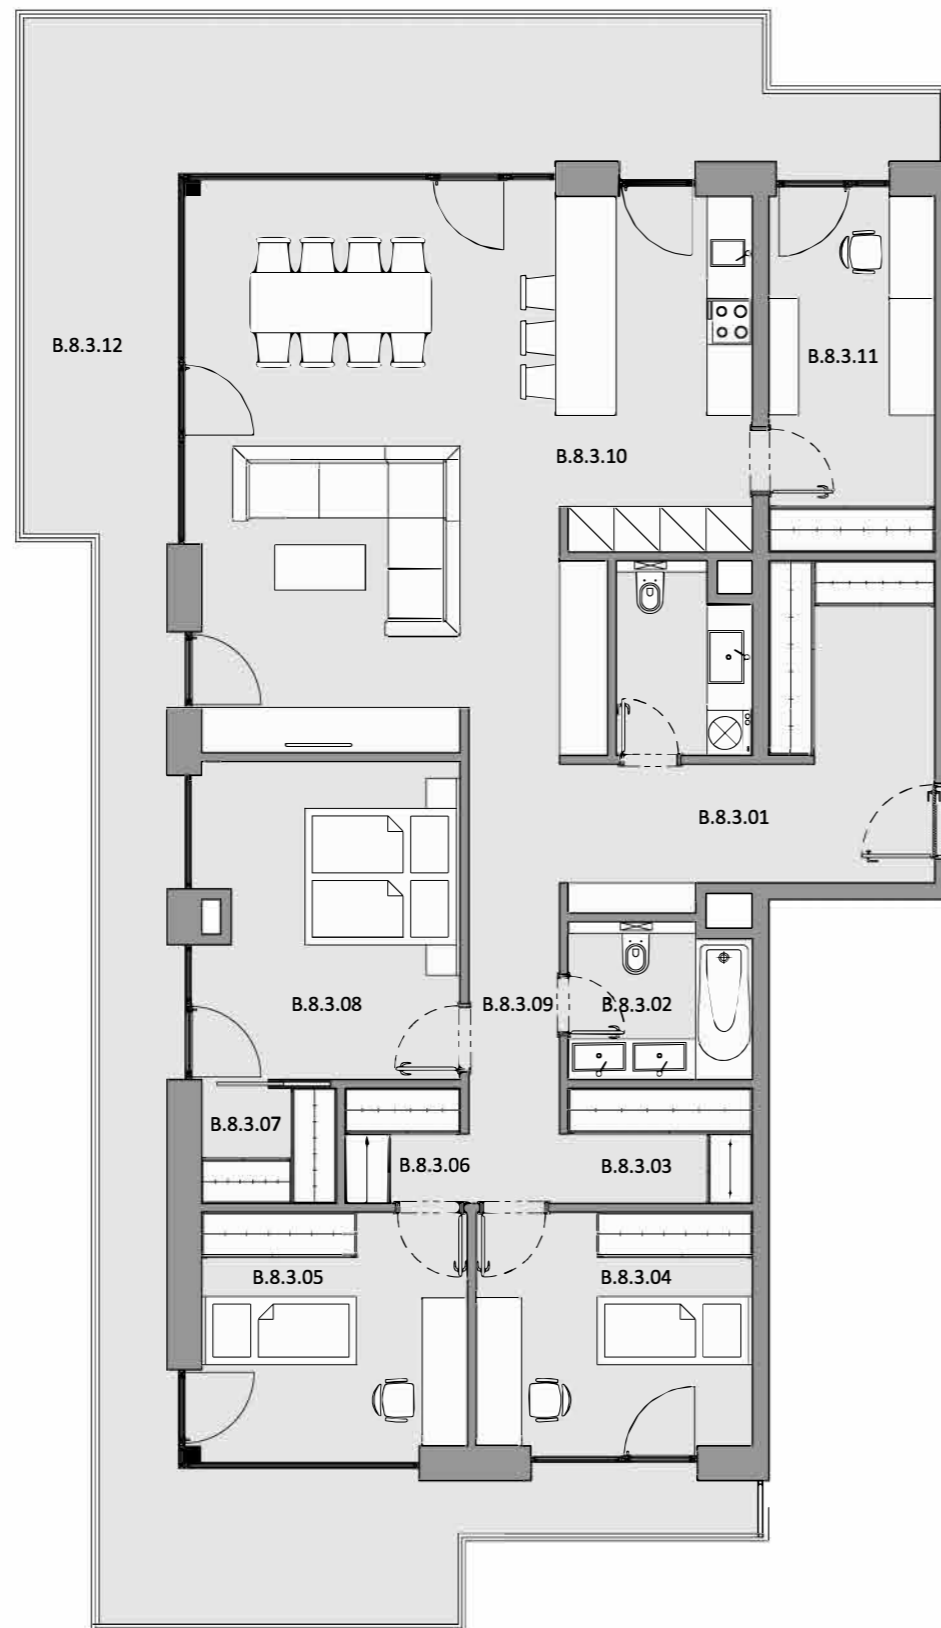


### LEGENDA MIESTNOSTÍ BYT B.8.3

B.8.3.01	ZÁDVERIE	10,32	m <sup>2</sup>
B.8.3.02	KÚPEĽŇA	4,65	m <sup>2</sup>
B.8.3.03	ŠATNÍK	3,81	m <sup>2</sup>
B.8.3.04	IZBA	11,57	m <sup>2</sup>
B.8.3.05	IZBA	11,70	m <sup>2</sup>
B.8.3.06	ŠATNÍK	2,42	m <sup>2</sup>
B.8.3.07	ŠATNÍK	2,71	m <sup>2</sup>
B.8.3.08	SPÁLŇA	14,51	m <sup>2</sup>
B.8.3.09	CHODBA	5,08	m <sup>2</sup>
B.8.3.10	OBÝVACIA IZBA S KUCHYŇOU	50,62	m <sup>2</sup>
B.8.3.11	PRACOVŇA	10,49	m <sup>2</sup>
B.8.3.12	ŠATNÍK	5,84	m <sup>2</sup>
B.8.3.13	BALKÓN	67,94	m <sup>2</sup>


**CELKOVÁ ÚŽITKOVÁ PLOCHA - VNÚTORNÁ** 133,72 m<sup>2</sup>

**CELKOVÁ ÚŽITKOVÁ PLOCHA - VONKAJŠIA** 67,94 m<sup>2</sup>

SCHÉMA

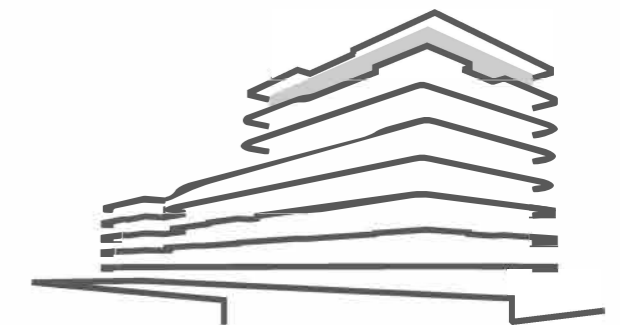

UMIESTNENIE BYTU NA PODLAŽÍ

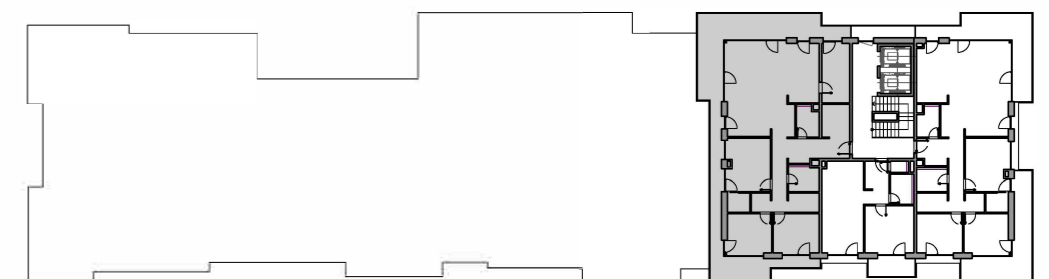

Uvedené plochy sú predbežné a môžu vykazovať odchýlky. Do úžitkovej plochy bytu nie je zarátaná plocha vnútorných priečok. Zariaďovacie predmety nie sú súčasťou dodávky. Rozsah je špecifikovaný v štandardnom vybavení.

